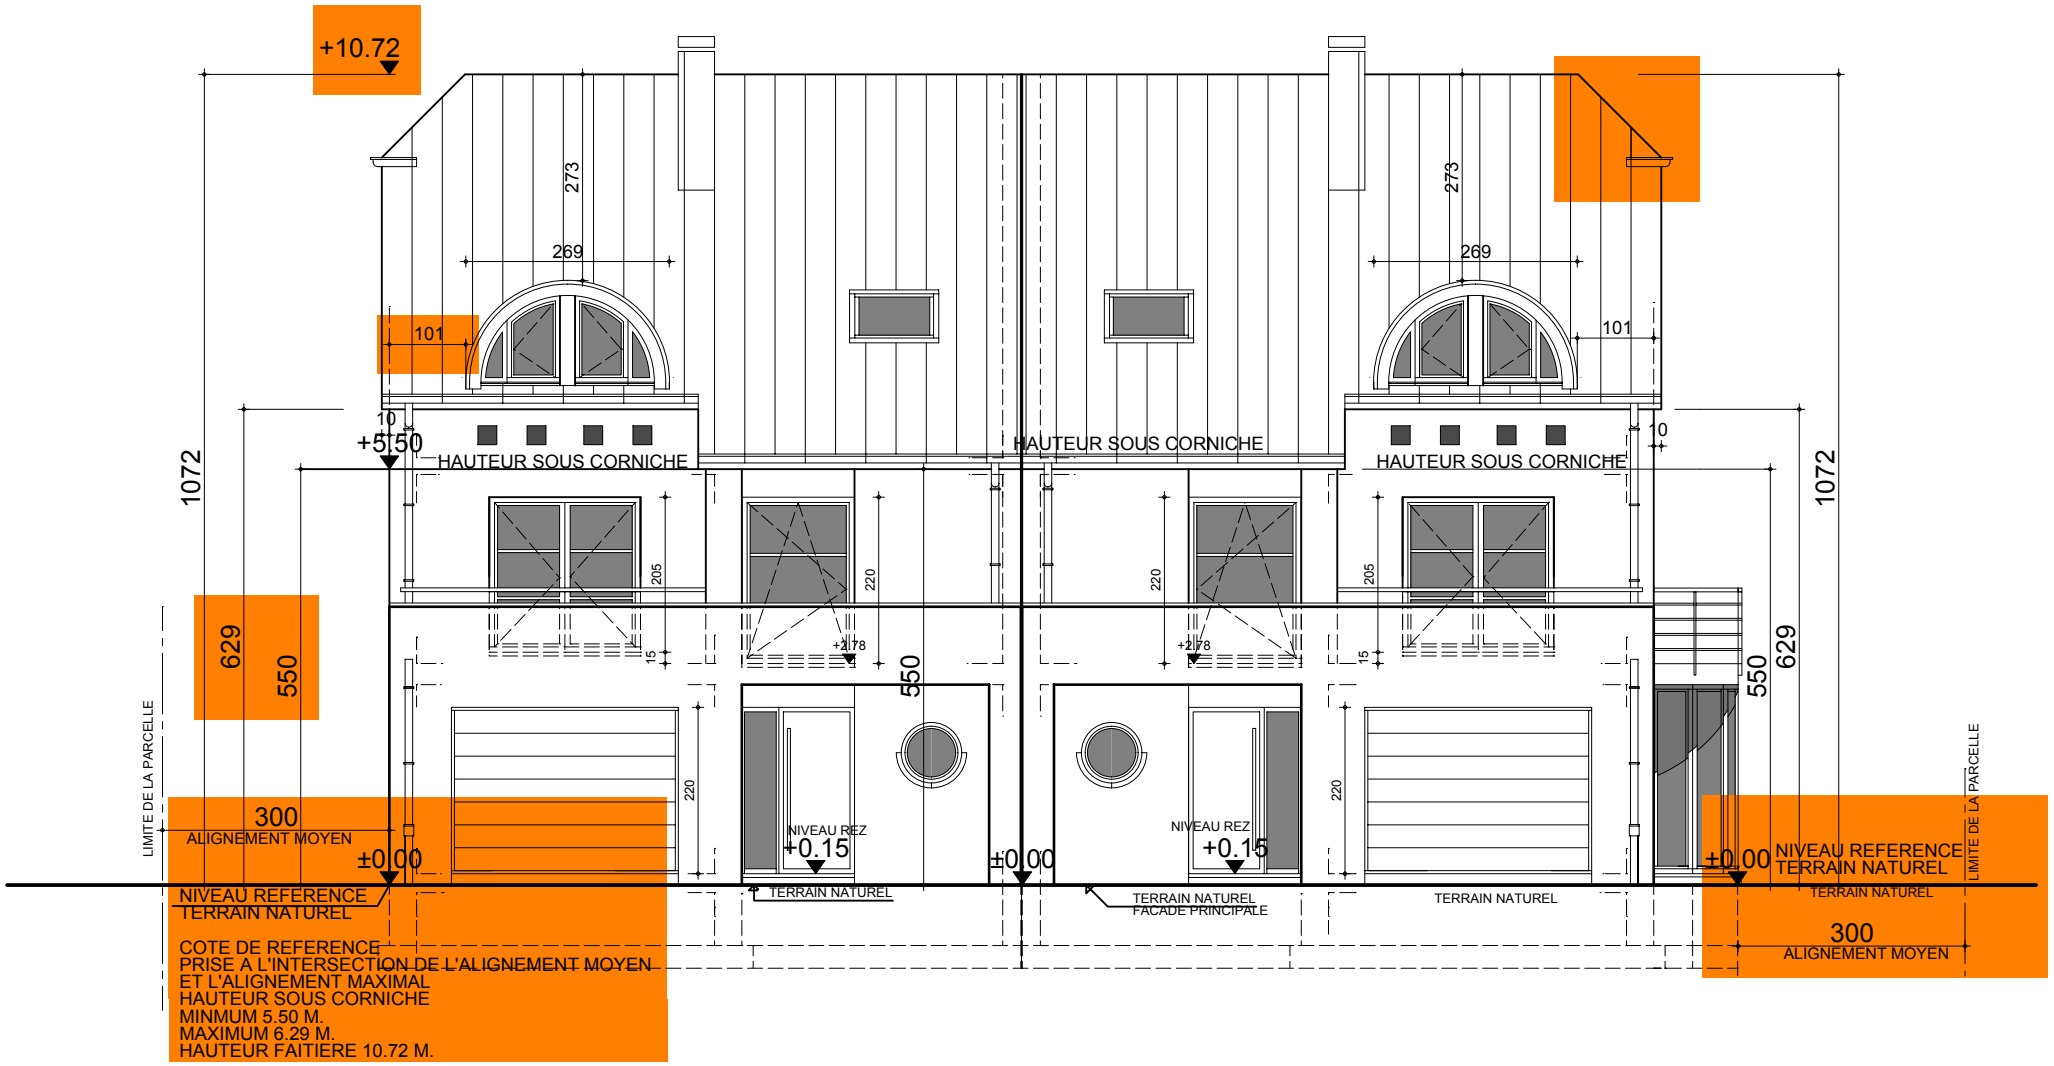

FACADE PRINCIPALE