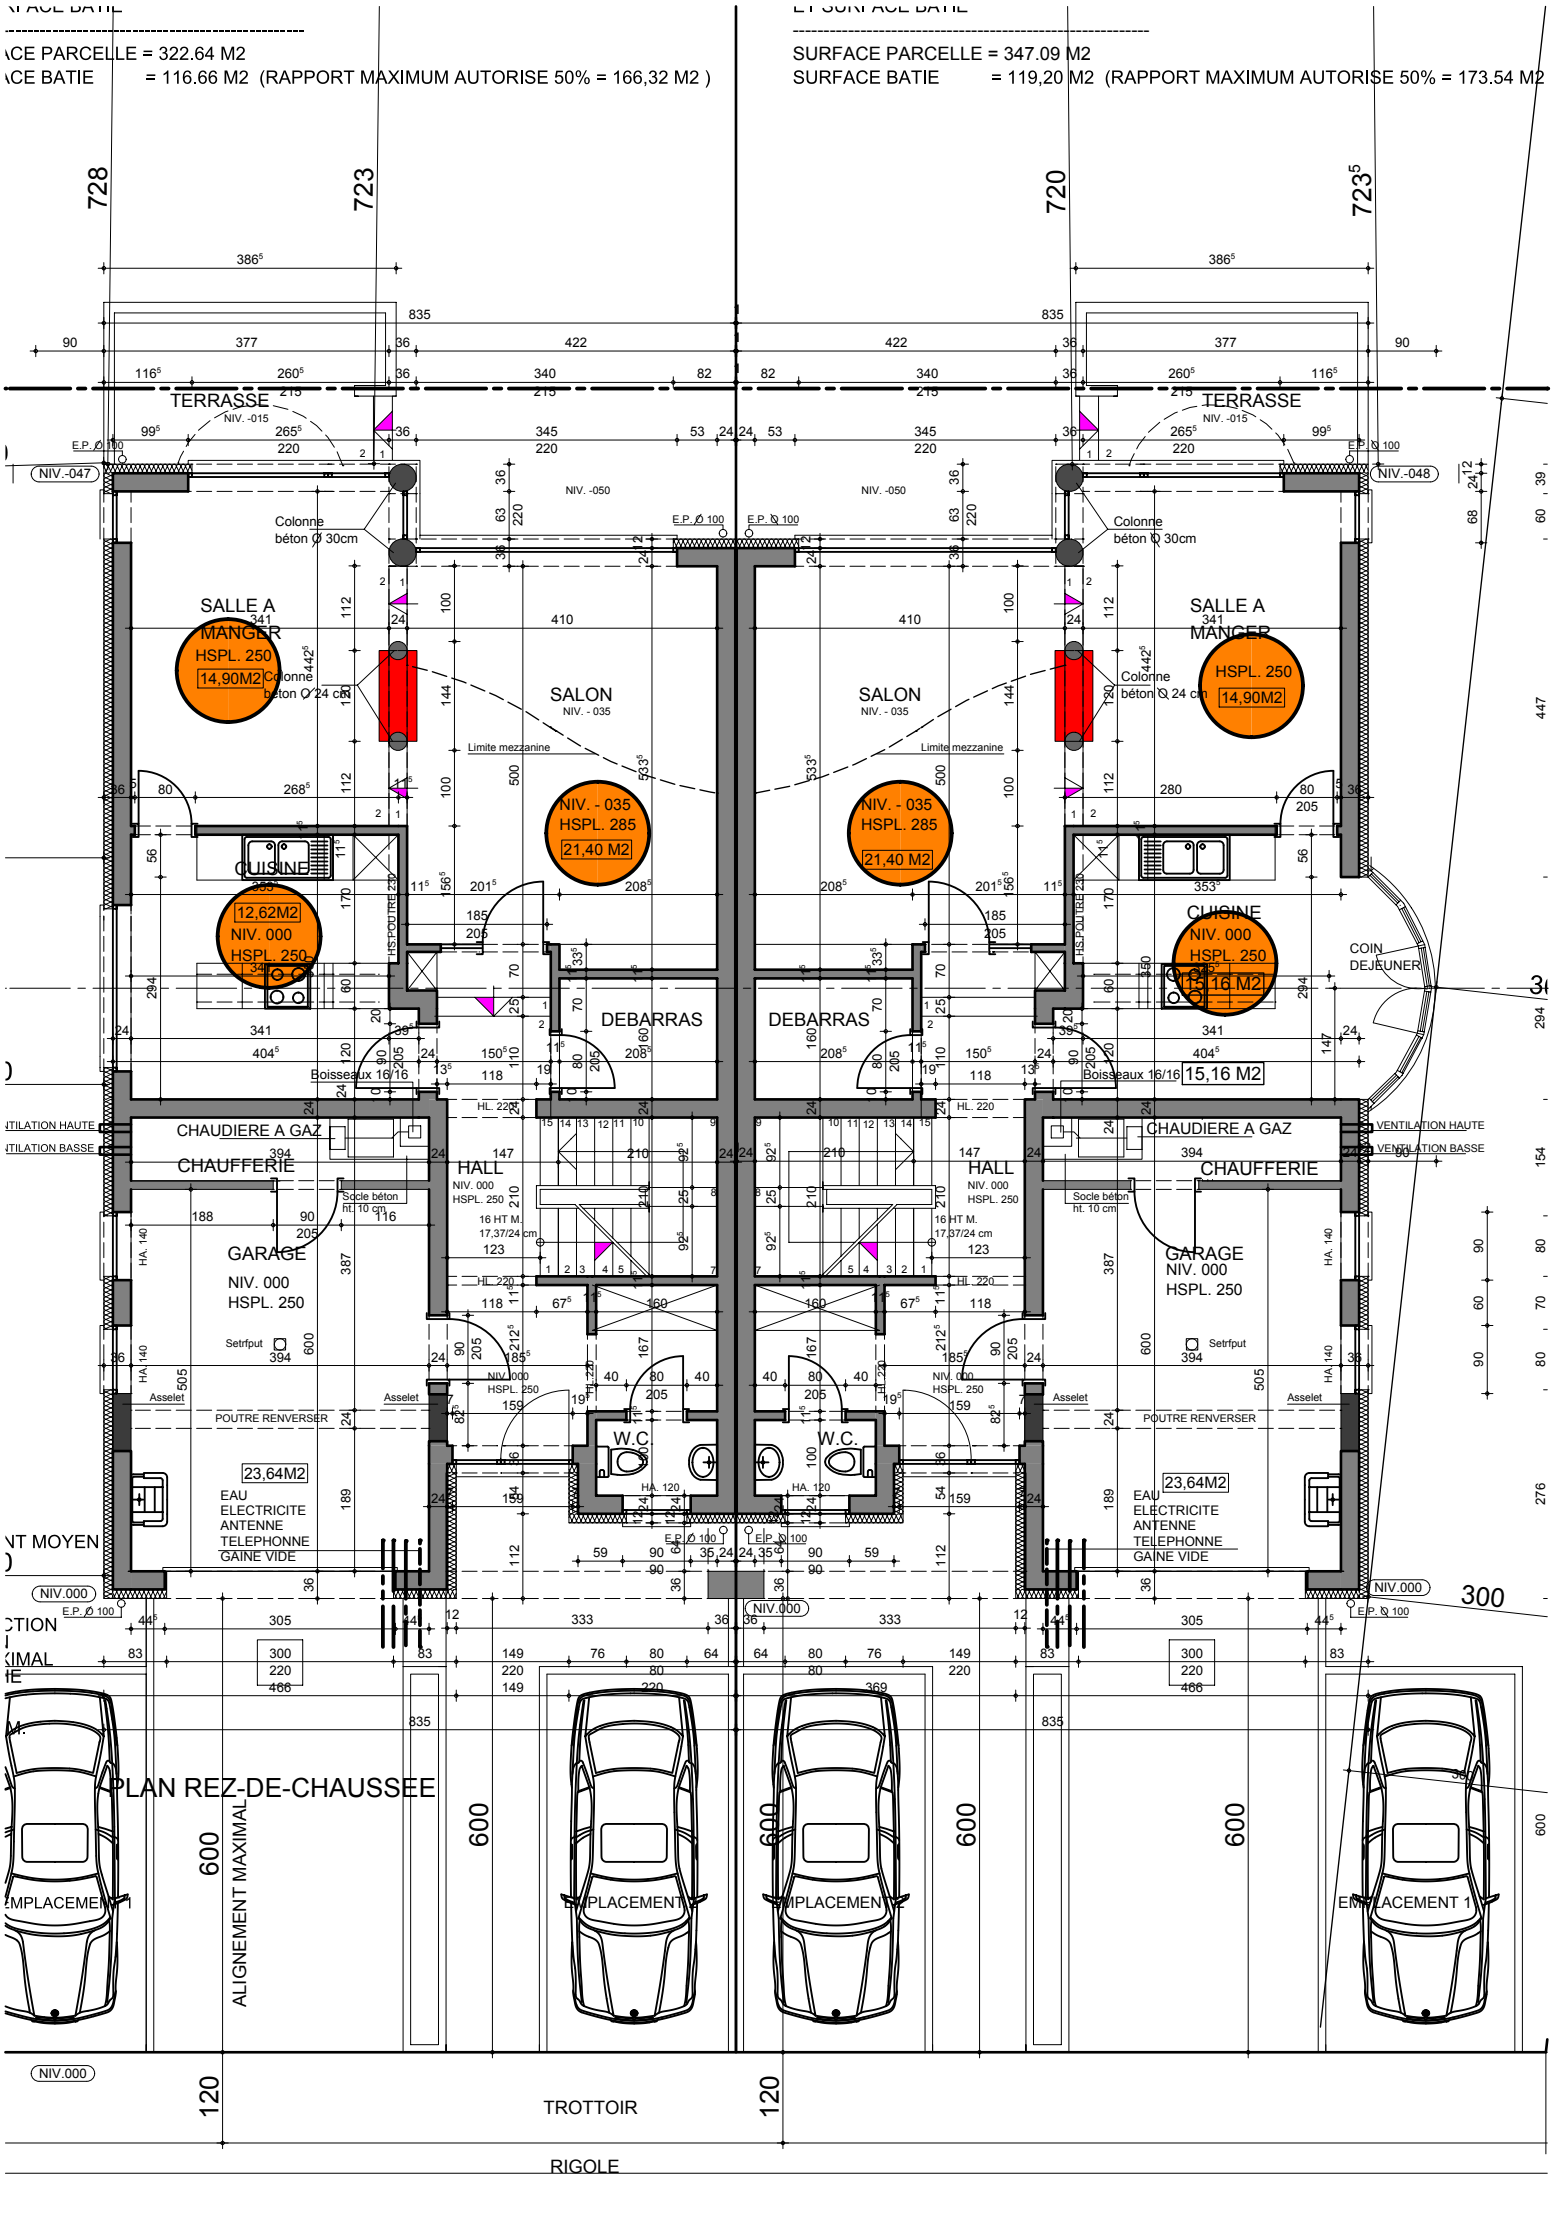
SURFACE PARCELLE = 322.64 M2
SURFACE BATIE = 116.66 M2 (RAPPORT MAXIMUM AUTORISE 50% = 166,32 M2)
SURFACE PARCELLE = 347.09 M2
SURFACE BATIE = 119,20 M2 (RAPPORT MAXIMUM AUTORISE 50% = 173.54 M2
TERRASSE
NIV. -015
NIV.-047
NIV.-048
NIV. -050
Colonne béton Ø 30cm
Colonne béton Ø 24 cm
SALLE A MANGER
HSPL. 250
14,90M2
SALON
NIV. - 035
Limite mezzanine
NIV. - 035
HSPL. 285
21,40 M2
CUISINE
12,62M2
NIV. 000
HSPL. 250
HS.POUTRE 230
DEBARRAS
Boisseaux 16/16
CHAUDIERE A GAZ
CHAUFFERIE
Socle béton ht. 10 cm
HALL
NIV. 000
HSPL. 250
16 HT M.
17,37/24 cm
GARAGE
NIV. 000
HSPL. 250
Setrfput
Asselet
POUTRE RENVERSER
23,64M2
EAU
ELECTRICITE
ANTENNE
TELEPHONNE
GAINE VIDE
W.C.
HA. 120
E.P. Ø 100
VENTILATION HAUTE
VENTILATION BASSE
COIN DEJEUNER
15,16 M2
NIV.000
PLAN REZ-DE-CHAUSSEE
ALIGNEMENT MAXIMAL
EMPLACEMENT 1
EMPLACEMENT 2
TROTTOIR
RIGOLE